



Comune di

PUMENENGO

PIANO DI GOVERNO DEL TERRITORIO

L.R. 11/03/2005 N°12

1 DOCUMENTO DI PIANO

IL SINDACO :		IL SEGRETARIO :	
ADOTTATO	PUBBLICATO	CONTRODEDOTTO	APPROVATO
Delib. n. del	dal	al	Delib. n. del
GRUPPO DI LAVORO			
- Dott. Arch. Tullio Lazzarini (aspetti territoriali e urbanistici)			
- Dott. Agr. Leonardo Bellini - Professione Ambiente Studio associato (aspetti ambientali)			
- Dott. Geol. Fausto Crippa - Ipogeo Studio Geologico (aspetti geologici idrogeologici e sismici)			
- Dott. Ing. Andrea Mololi (studio zonizzazione acustica)			
- Dott. Ing. G. Angelo Bana (coordinamento comunale)			
B. QUADRO CONOSCITIVO DEL TERRITORIO COMUNALE			
B. 4 TIPOLOGIE DEL PATRIMONIO EDILIZIO STORICO			
B. 5 INTERVENTI AVVENUTI DAL 1954			
CASCINE : Tomboni, Gennara, Cortivelli a sera, Cortivelli a mattina, Gazzaniga, Feniletti, Carmela, Adua, Capo la Casa, Malpaga, Campagna			
DATA :	LUGLIO 2007	SCALA :	1:2000

1.B.4.5.3


arch. TULLIO LAZZARINI via Mezzano 10/2 Chiorli (BS) Tel/Fax 030711952 e_mail : arch.lazzarini@virgilio.it



TIPOLOGIE DEL PATRIMONIO EDILIZIO STORICO

LEGENDA

- PERIMETRO DEI NUCLEI DI INTERESSE STORICO AMBIENTALE
- A) CHIESE
- B) PALAZZI E CASE PADRONALI
- C) RUSTICI DI PALAZZI E CASE PADRONALI
- D) CASE A CORTE URBANA E RURALE
- E) RUSTICI DI CASE A CORTE
- G) EDILIZIA CONTEMPORANEA EDIFICI GIA' RISTRUTTURATI
- H) FABBRICATI PER ATTIVITA' PRODUTTIVE
- I) CORPI ACCESSORI ALLA RESIDENZA
- R** RESIDENZA
- P.A.** PRODUTTIVA AGRICOLA
- P** PRODUTTIVA
- N** ATTIVITA' TERZIARIE

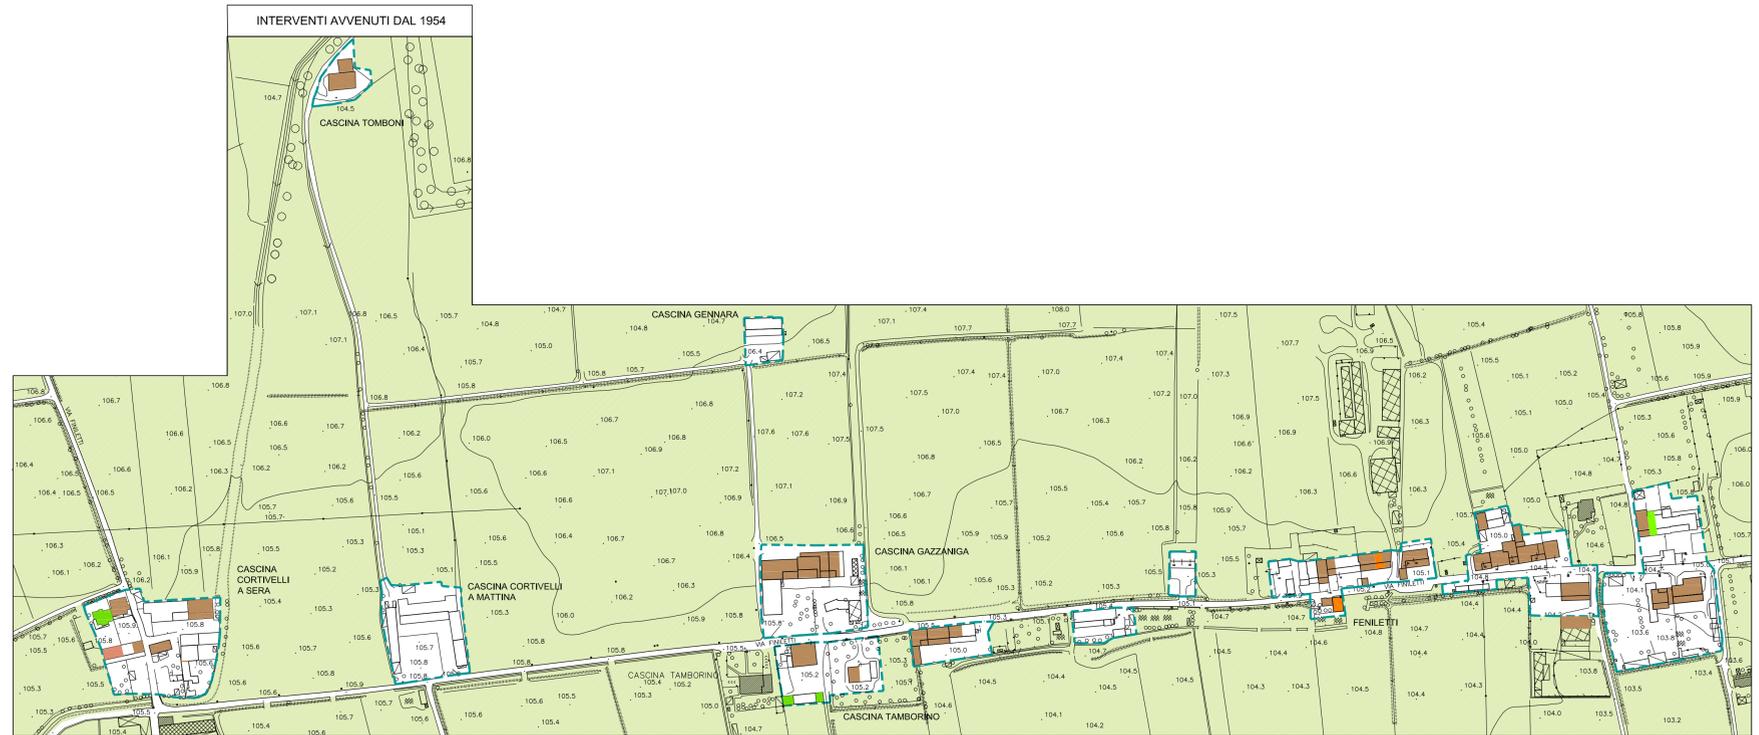

INTERVENTI AVVENUTI DAL 1954

LEGENDA

- PERIMETRO DEI NUCLEI DI INTERESSE STORICO AMBIENTALE
- RESTAURO E RISANAMENTO CONSERVATIVO
- RISTRUTTURAZIONE
- MANUTENZIONE ORDINARIA E STRAORDINARIA
- DEMOLIZIONE E RICOSTRUZIONE
- NUOVA COSTRUZIONE
- PIANO DI RECUPERO
- CONDONI 1985
- CONDONI 1994
- INTERVENTI POSTERIORI AL 1974

