



Comune di **PUMENENGO**

PIANO DI GOVERNO DEL TERRITORIO
L.R. 11/03/2005 N°12

2 PIANO DEI SERVIZI


IL SINDACO:		IL SEGRETARIO:	
ADOTTATO	PUBBLICATO	CONTRORDEDOTTO	APPROVATO
Delib. n. del	dal	Delib. n. del	Delib. n. del

GRUPPO DI LAVORO
 - Dott. Arch. **Tullio Lazzarini** (aspetti territoriali e urbanistici)
 - Dott. Agr. **Leonardo Bellini** - Professione Ambiente Studio associato (aspetti ambientali)
 - Dott. Geol. **Fausto Crippa** - Ipogeo Studio Geologico (aspetti geologici idrogeologici e sismici)
 - Dott. Ing. **Andrea Molli** (studio zonizzazione acustica)
 - Dott. Ing. **G. Angelo Bana** (coordinamento comunale)

PROSPETTO DELLE AREE PER SERVIZI ESISTENTI E DI PREVISIONE NEL P.G.T.		2.1 modificata a seguito accoglimento osservazioni e prescrizioni
DATA:	SCALA: 1:5000	
arch. TULLIO LAZZARINI - via Mezzano 10/2 Chisli (BS) Tel/Fax 030711952 e_mail : arch.lazzarini@virgilio.it		

LEGENDA

- CONFINI COMUNALE
- PERIMETRI VINCOLO AMBIENTALE VINCOLO AI SENSI L.R. 18/88 PARCO OGILIO NORD
- PERCORSI DI VALORE PAESISTICO
- STRADE BIANCHE
- PERCORSI CICLO-PEDONALI ESISTENTI
- PERCORSI DI VALORE PAESISTICO DI PROGETTO nel P.G.T. (ciclo pedonali)
- STRADE ASFALTATE
- CORSI D'ACQUA
- AMBITI DI POSSIBILE TRASFORMAZIONE
- Z.I.C.O. : Zona iniziativa comunale orientata
- AREA AGRICOLE : di prima e seconda fascia di tutela
- AREE DI RISPETTO URBANO
- FASCE AGRICOLE DI RISPETTO
- AREE AGRICOLE
- AREA AGRICOLA DEL FONTANILE
- AREA DI RAVVENAMENTO DELLA FALDA FREATICA
- S.I.C. : RISERVA NATURALE "BOSCHETTO DELLA CASCINA CAMPAGNA"
- AREE DI RISPETTO DELLA RISERVA NATURALE "BOSCHETTO DELLA CASCINA CAMPAGNA"
- AREA DI RISPETTO DA ASSERVIRE AD USO PUBBLICO
- ATTREZZATURE PUBBLICHE E PRIVATE DI INTERESSE PUBBLICO A CORREDO DEL PARCO DELL' OGILIO
- S.T. SERVIZI TECNOLOGICI

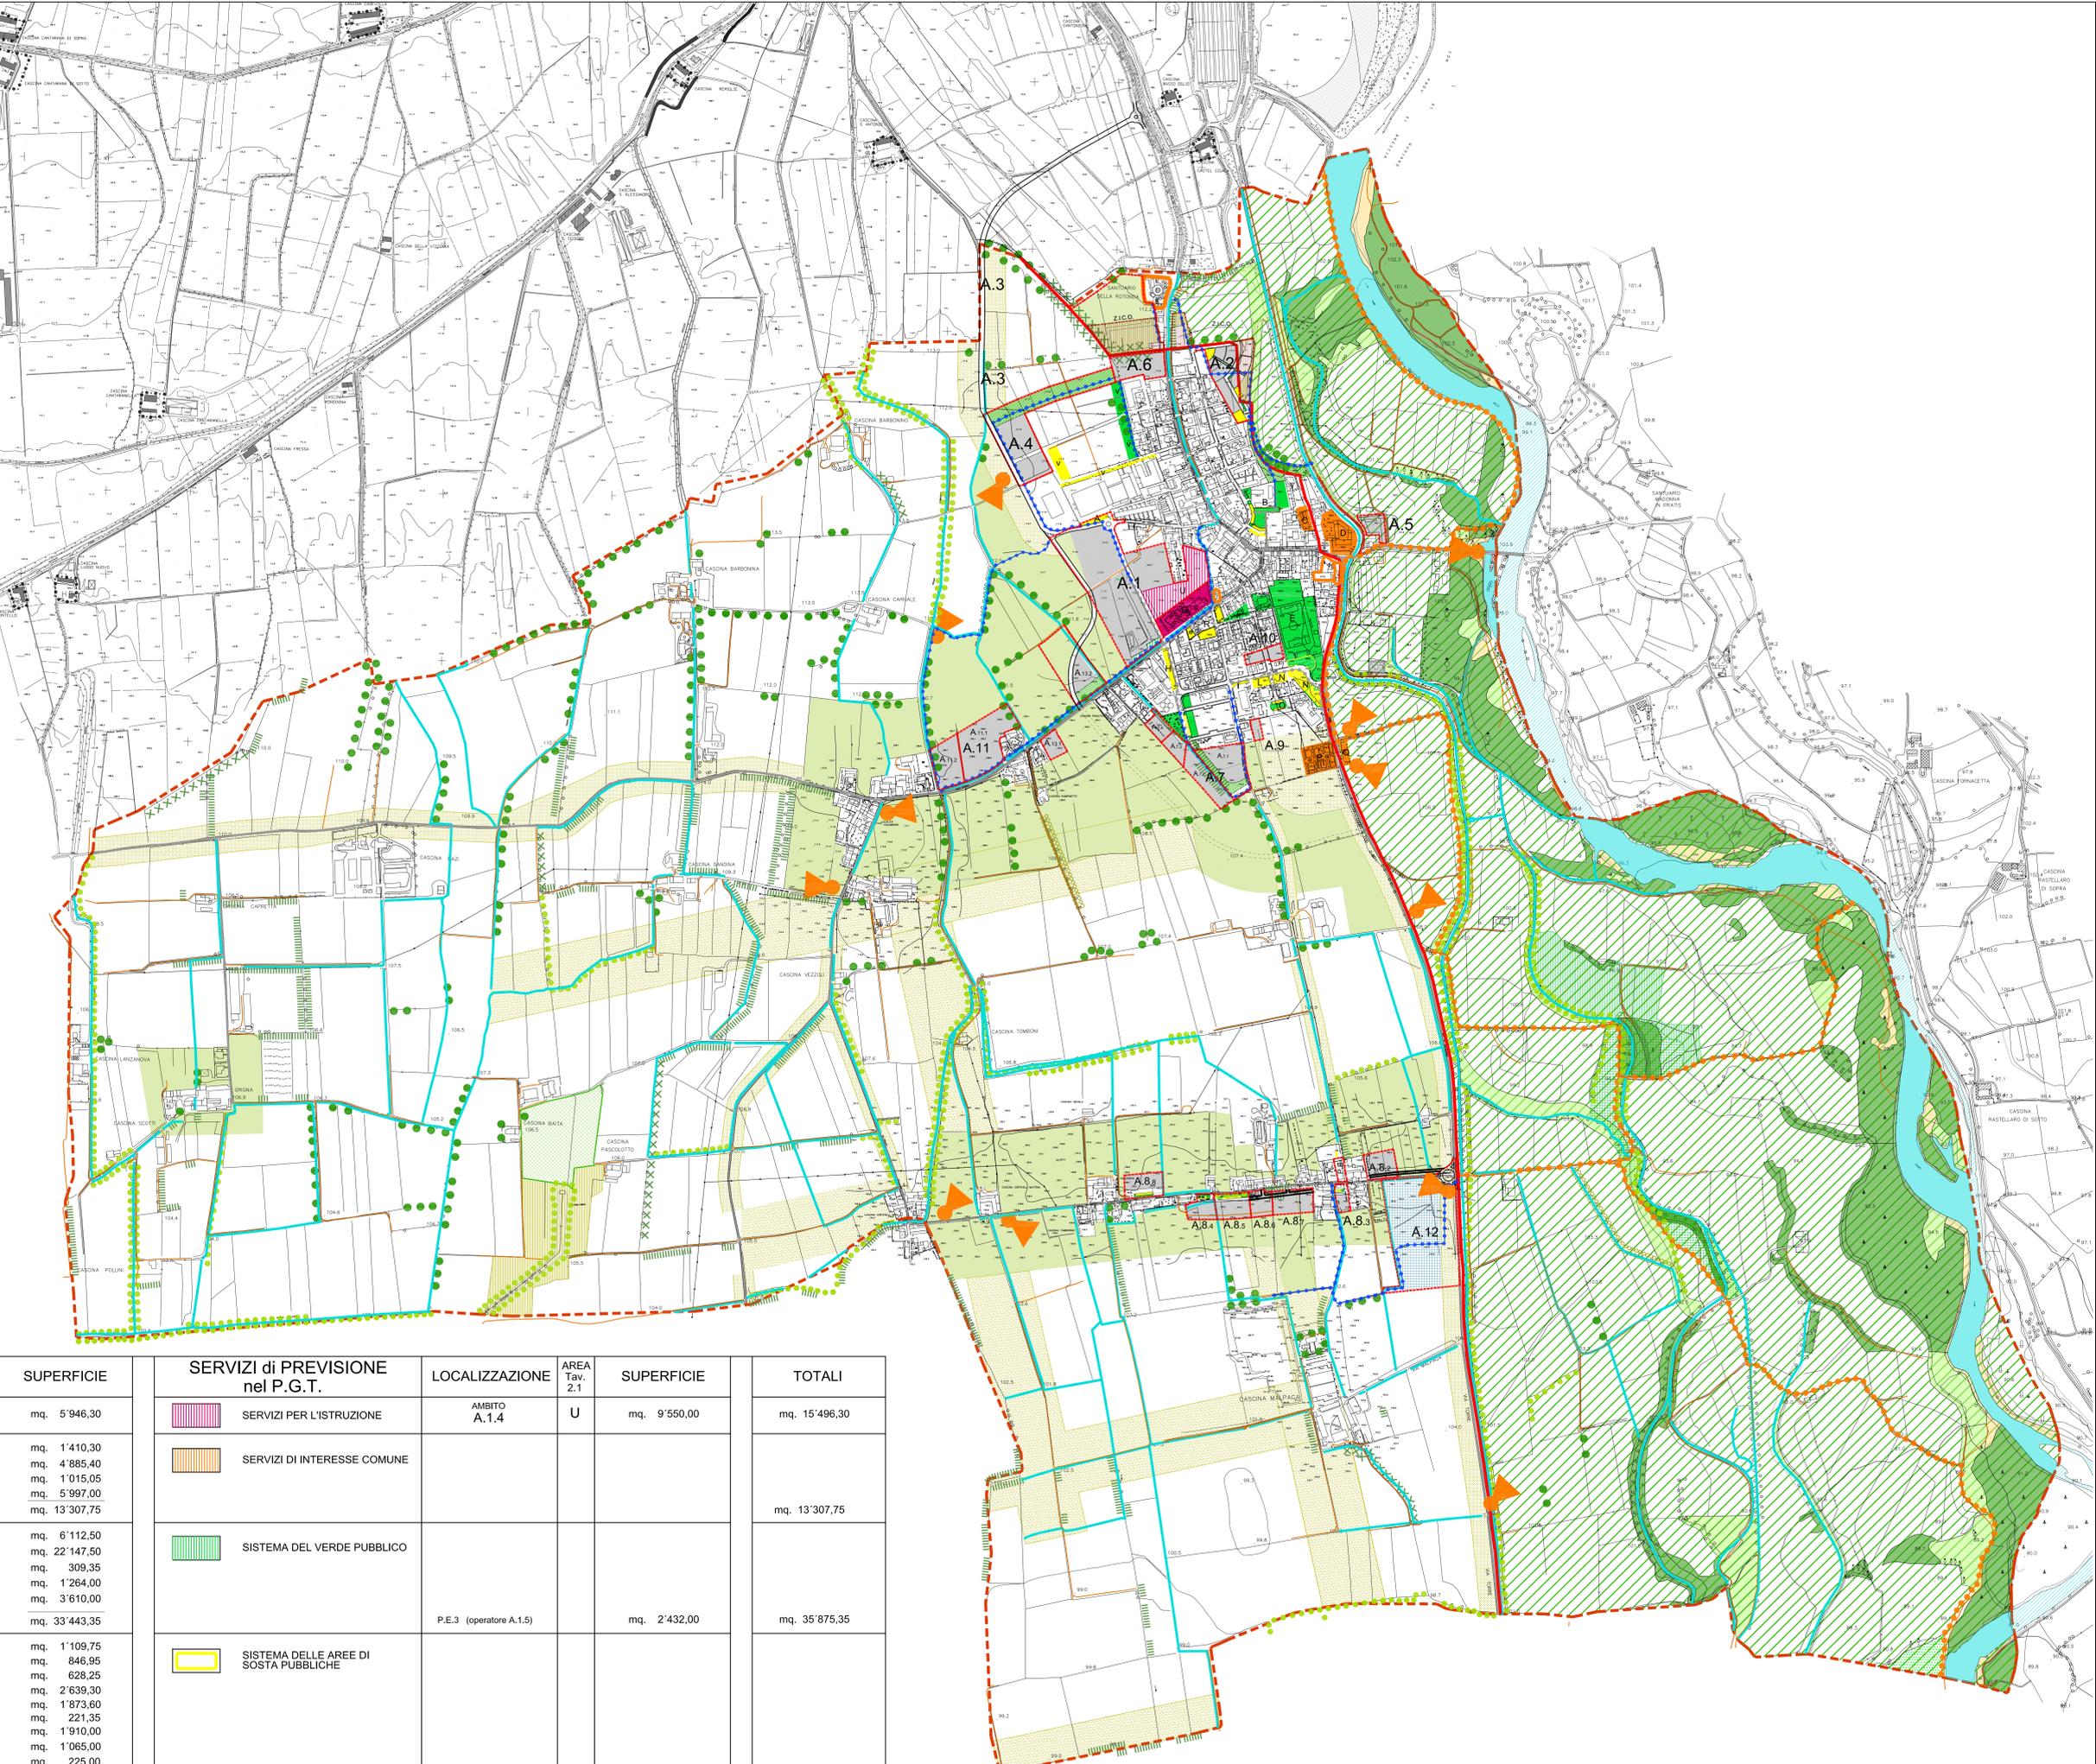

SERVIZI ESISTENTI	LOCALIZZAZIONE	AREA Tav. 1.B.2	SUPERFICIE	SERVIZI di PREVISIONE nel P.G.T.	LOCALIZZAZIONE	AREA Tav. 2.1	SUPERFICIE	TOTALI
SERVIZI PER L'ISTRUZIONE		G	mq. 5'946,30	SERVIZI PER L'ISTRUZIONE	AMBITO A.1.4	U	mq. 9'550,00	mq. 15'496,30
SERVIZI DI INTERESSE COMUNE	CASA DI RIPOSO CIMITERO PARCHEGGIO CIMITERO CASTELLO	C P Q D	mq. 1'410,30 mq. 4'885,40 mq. 1'015,05 mq. 5'997,00 mq. 13'307,75	SERVIZI DI INTERESSE COMUNE				mq. 13'307,75
SISTEMA DEL VERDE PUBBLICO	PIANO INTEGRATO CAMPO SPORTIVO VIA D'ACQUISTO VIA TINTORIE parcheggio verde P.E.4	B E F A	mq. 6'112,50 mq. 22'147,50 mq. 309,35 mq. 1'264,00 mq. 3'610,00 mq. 33'443,35	SISTEMA DEL VERDE PUBBLICO	P.E.3 (operatore A.1.5)		mq. 2'432,00	mq. 35'875,35
SISTEMA DELLE AREE DI SOSTA PUBBLICHE	VICINO CONSORZIO VIA A. MORO VIA A. MORO VIA A. MORO VIA A. MORO VIA A. MORO PIANO INTEGRATO P.E.4	H L M N O I R B	mq. 1'109,75 mq. 846,95 mq. 628,25 mq. 2'639,30 mq. 1'873,60 mq. 221,35 mq. 1'910,00 mq. 1'065,00 mq. 225,00 mq. 10'519,20	SISTEMA DELLE AREE DI SOSTA PUBBLICHE				mq. 10'519,20
			mq. 63'216,60 TOTALE				mq. 11'982,00 TOTALE	mq. 75'198,60 TOTALE