



COMUNE DI PUMENENGO

DEGNOMINAZIONE DELL'OPERA:

DEFINIZIONE DEL RETICOLO IDROGRAFICO
D.G.R. n.7/7868 DEL 25 GENNAIO 2002
E SUCCESSIVE MODIFICAZIONI



COMITENTE:
Amministrazione Comunale
Viale Europa, 9 - 24059 Pumenengo (Bergamo)

DATA
MAGGIO 2008
SCALA
1:5.000
FOGLIO
1

OGGETTO:
CARTA DI BACK ANALYSIS DEL RETICOLO IDRICO
ATTUALE E STORICO (ANNO 1859)

FIRMA DEL COMMITENTE:

FIRMA DEI PROGETTISTI:

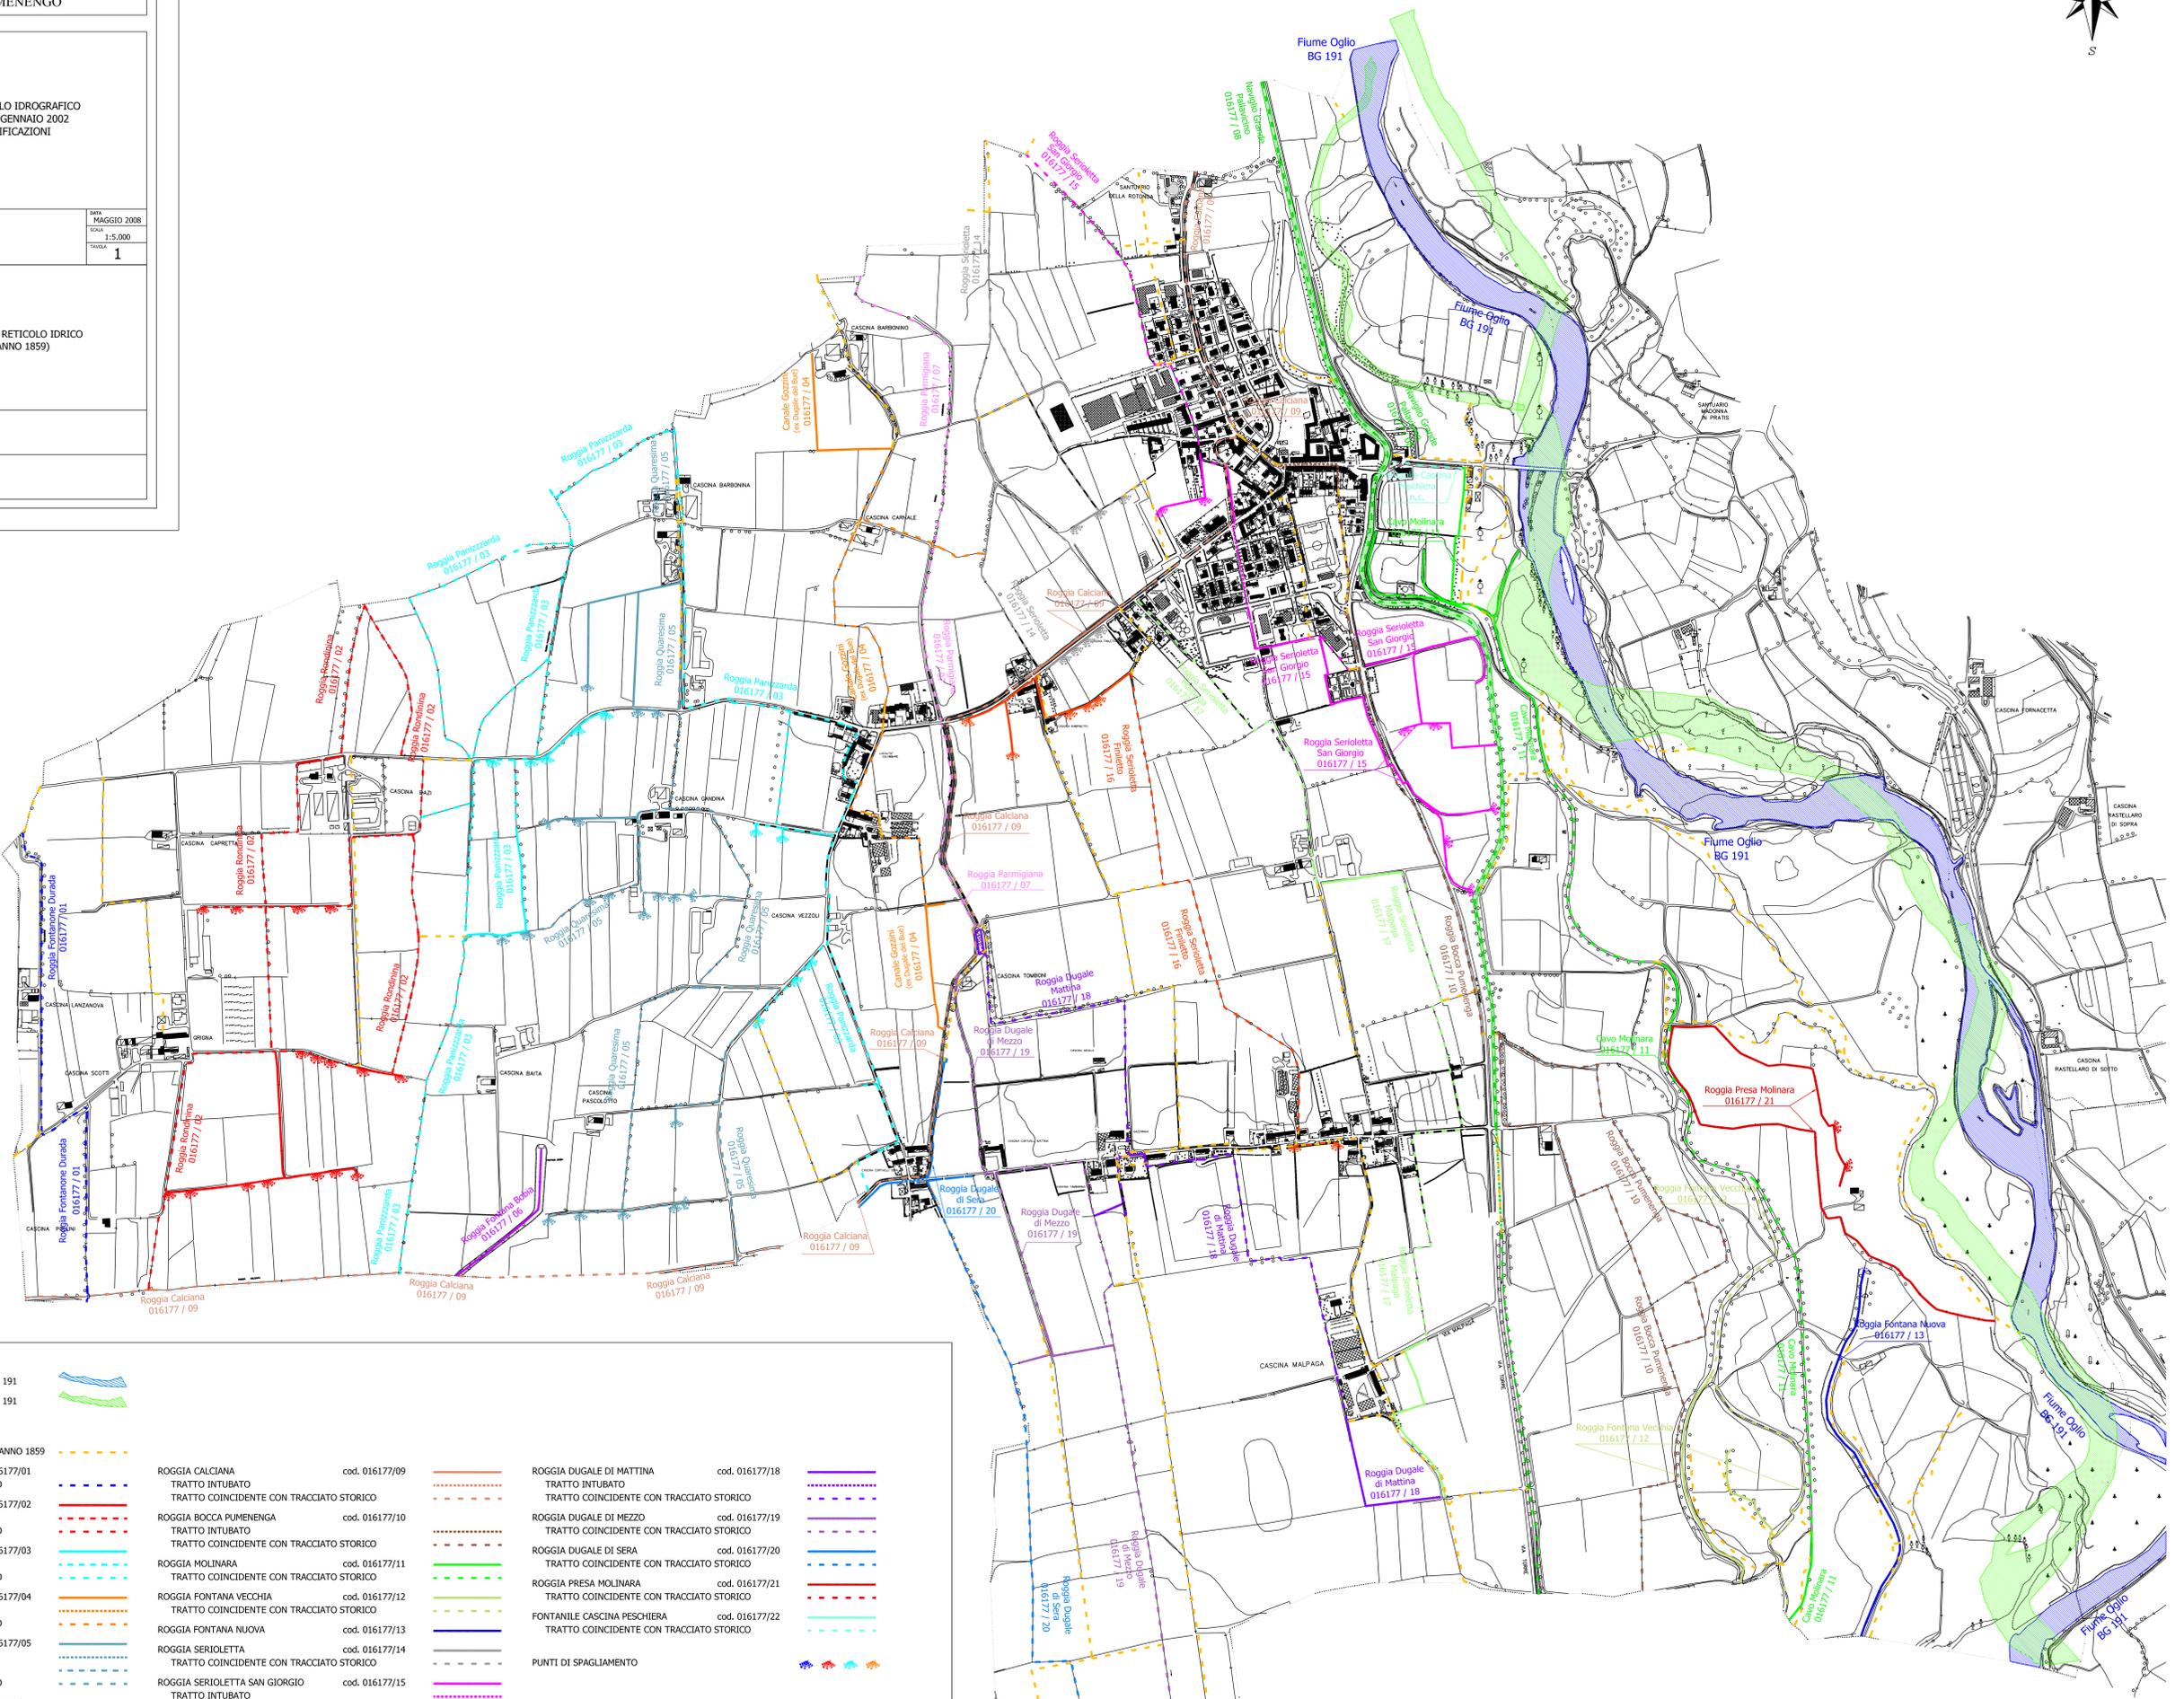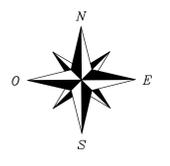

LEGGENDA

CORSI D'ACQUA DEL RETICOLO PRINCIPALE

- FIUME OGLIO TRACCIATO ATTUALE cod. BG 191
- FIUME OGLIO TRACCIATO ANNO 1859 cod. BG 191

CORSI D'ACQUA DEL RETICOLO DI BONIFICA

TRACCIATO CORSO D'ACQUA STORICO: CATASTALE ANNO 1859

- ROGGIA FONTANONE DURADA cod. 016177/01
- ROGGIA RONDONINA cod. 016177/02
- ROGGIA PANIZZARDA cod. 016177/03
- CANALE GOZZINI (ex Dugale del Bue) cod. 016177/04
- ROGGIA QUARESIMA cod. 016177/05
- ROGGIA FONTANA BOBIA cod. 016177/06
- ROGGIA PARMIGIANA cod. 016177/07
- NAVIGLIO GRANDE PALLAVICINO cod. 016177/08

- ROGGIA CALCIANA cod. 016177/09
- ROGGIA BOCCA PUMENENGA cod. 016177/10
- ROGGIA MOLINARA cod. 016177/11
- ROGGIA FONTANA VECCHIA cod. 016177/12
- ROGGIA FONTANA NUOVA cod. 016177/13
- ROGGIA SERIOLETTA cod. 016177/14
- ROGGIA SERIOLETTA SAN GIORGIO cod. 016177/15
- ROGGIA SERIOLETTA FINILETTO cod. 016177/16
- ROGGIA SERIOLETTA MALPAGA cod. 016177/17

- ROGGIA DUGALE DI MATTINA cod. 016177/18
- ROGGIA DUGALE DI MEZZO cod. 016177/19
- ROGGIA DUGALE DI SERA cod. 016177/20
- ROGGIA PRESA MOLINARA cod. 016177/21
- FONTANILE CASCINA PESCHIERA cod. 016177/22

- PUNTI DI SPAGLIAMENTO

PROGETTO ELENCO DEI TITOLARI DEI DIRITTI SU CANTIERI E SU ALTRI BENI... (small text listing project details and legal notices)