



Disegno	Scala 1:1000	Progetto	09100-010
Aut. A.D. (06/03/2010)	01/11/2010	Verificato	Approvato
Aut. Data	01/11/2010	Disegnato	01/11/2010
Aut. Data	01/11/2010	Disegnato	01/11/2010

Aut. Data	01/11/2010	Disegnato	01/11/2010
Aut. Data	01/11/2010	Disegnato	01/11/2010

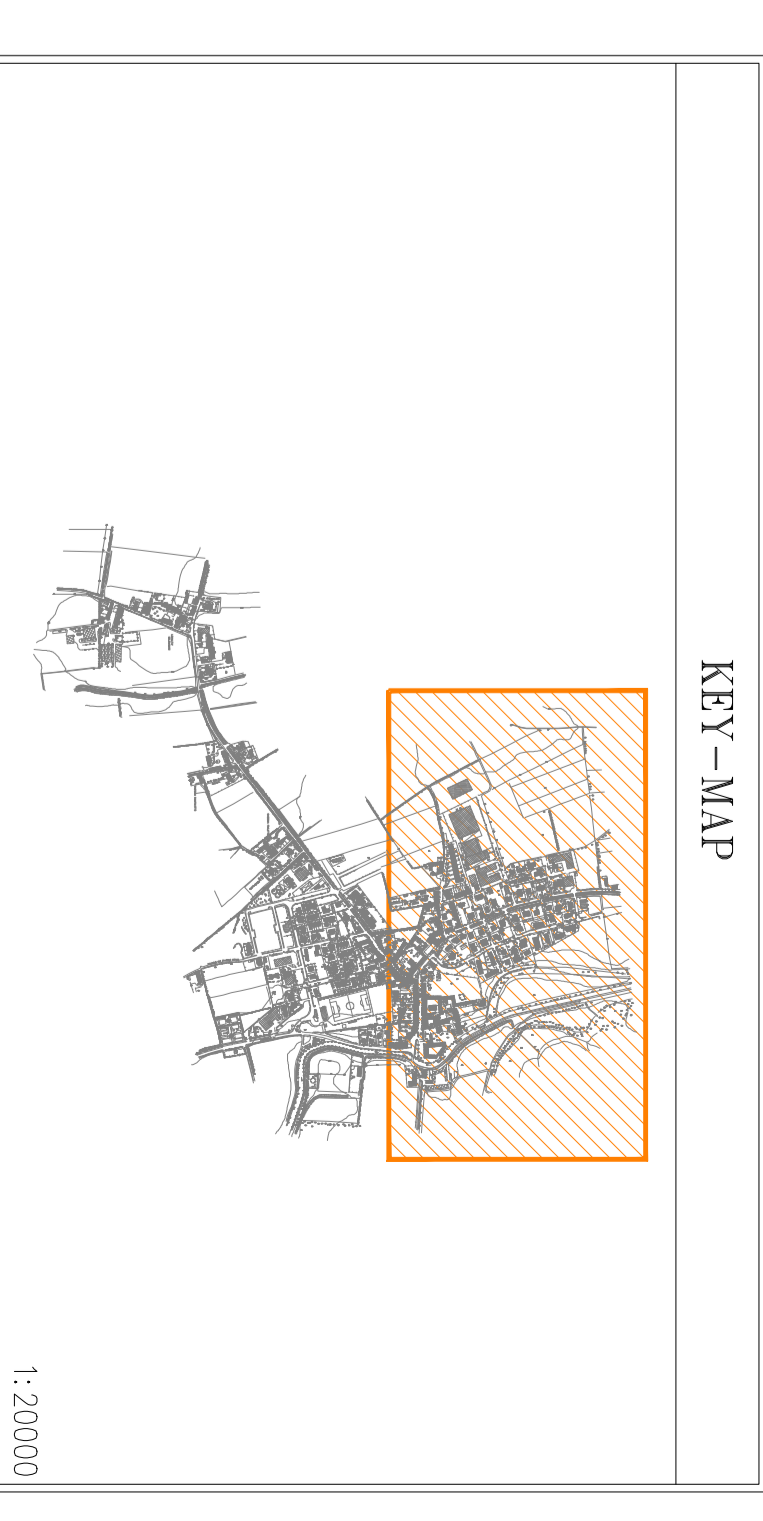

### LEGENDA

- ANALISI SEMPLICE PUNTO SU ESTERNO IN AC-24 CON LAMPADA VIBRO DI VETRO
- ANALISI SEMPLICE PUNTO SU ESTERNO IN AC-24 CON LAMPADA SOLO ALTA PRESSIONE
- ANALISI SEMPLICE PUNTO SU PAVO IN GOMME BASSO CON SERBICO E LAMPADA
- ANALISI SEMPLICE PUNTO SU PAVO IN AC-24 CON SERBICO E LAMPADA SOLO ALTA PRESSIONE
- ANALISI SEMPLICE PUNTO A PAVETE CON SERBICO IN AC-24 E LAMPADA VIBRO DI VETRO
- ANALISI SEMPLICE PUNTO A PAVETE CON SERBICO IN AC-24 E LAMPADA SOLO ALTA PRESSIONE
- PIRETTONE PER ESTERNO SOTTO A PAVETE CON LAMPADA SOLO ALTA PRESSIONE
- LINEE DISTRIBUZIONE INTERNA
- LINEE DISTRIBUZIONE AEREA
- PIET. GENOCOLARE ASSOCIATO A LINEA DI ILLUMINAZIONE
- OSSETTI DI ILLUMINAZIONE LINEA DI ILLUMINAZIONE CON ILLUMINAZIONE ENEL SOLE
- NUMERAZIONE PAVI DA PAVETE DI ENEL SOLE

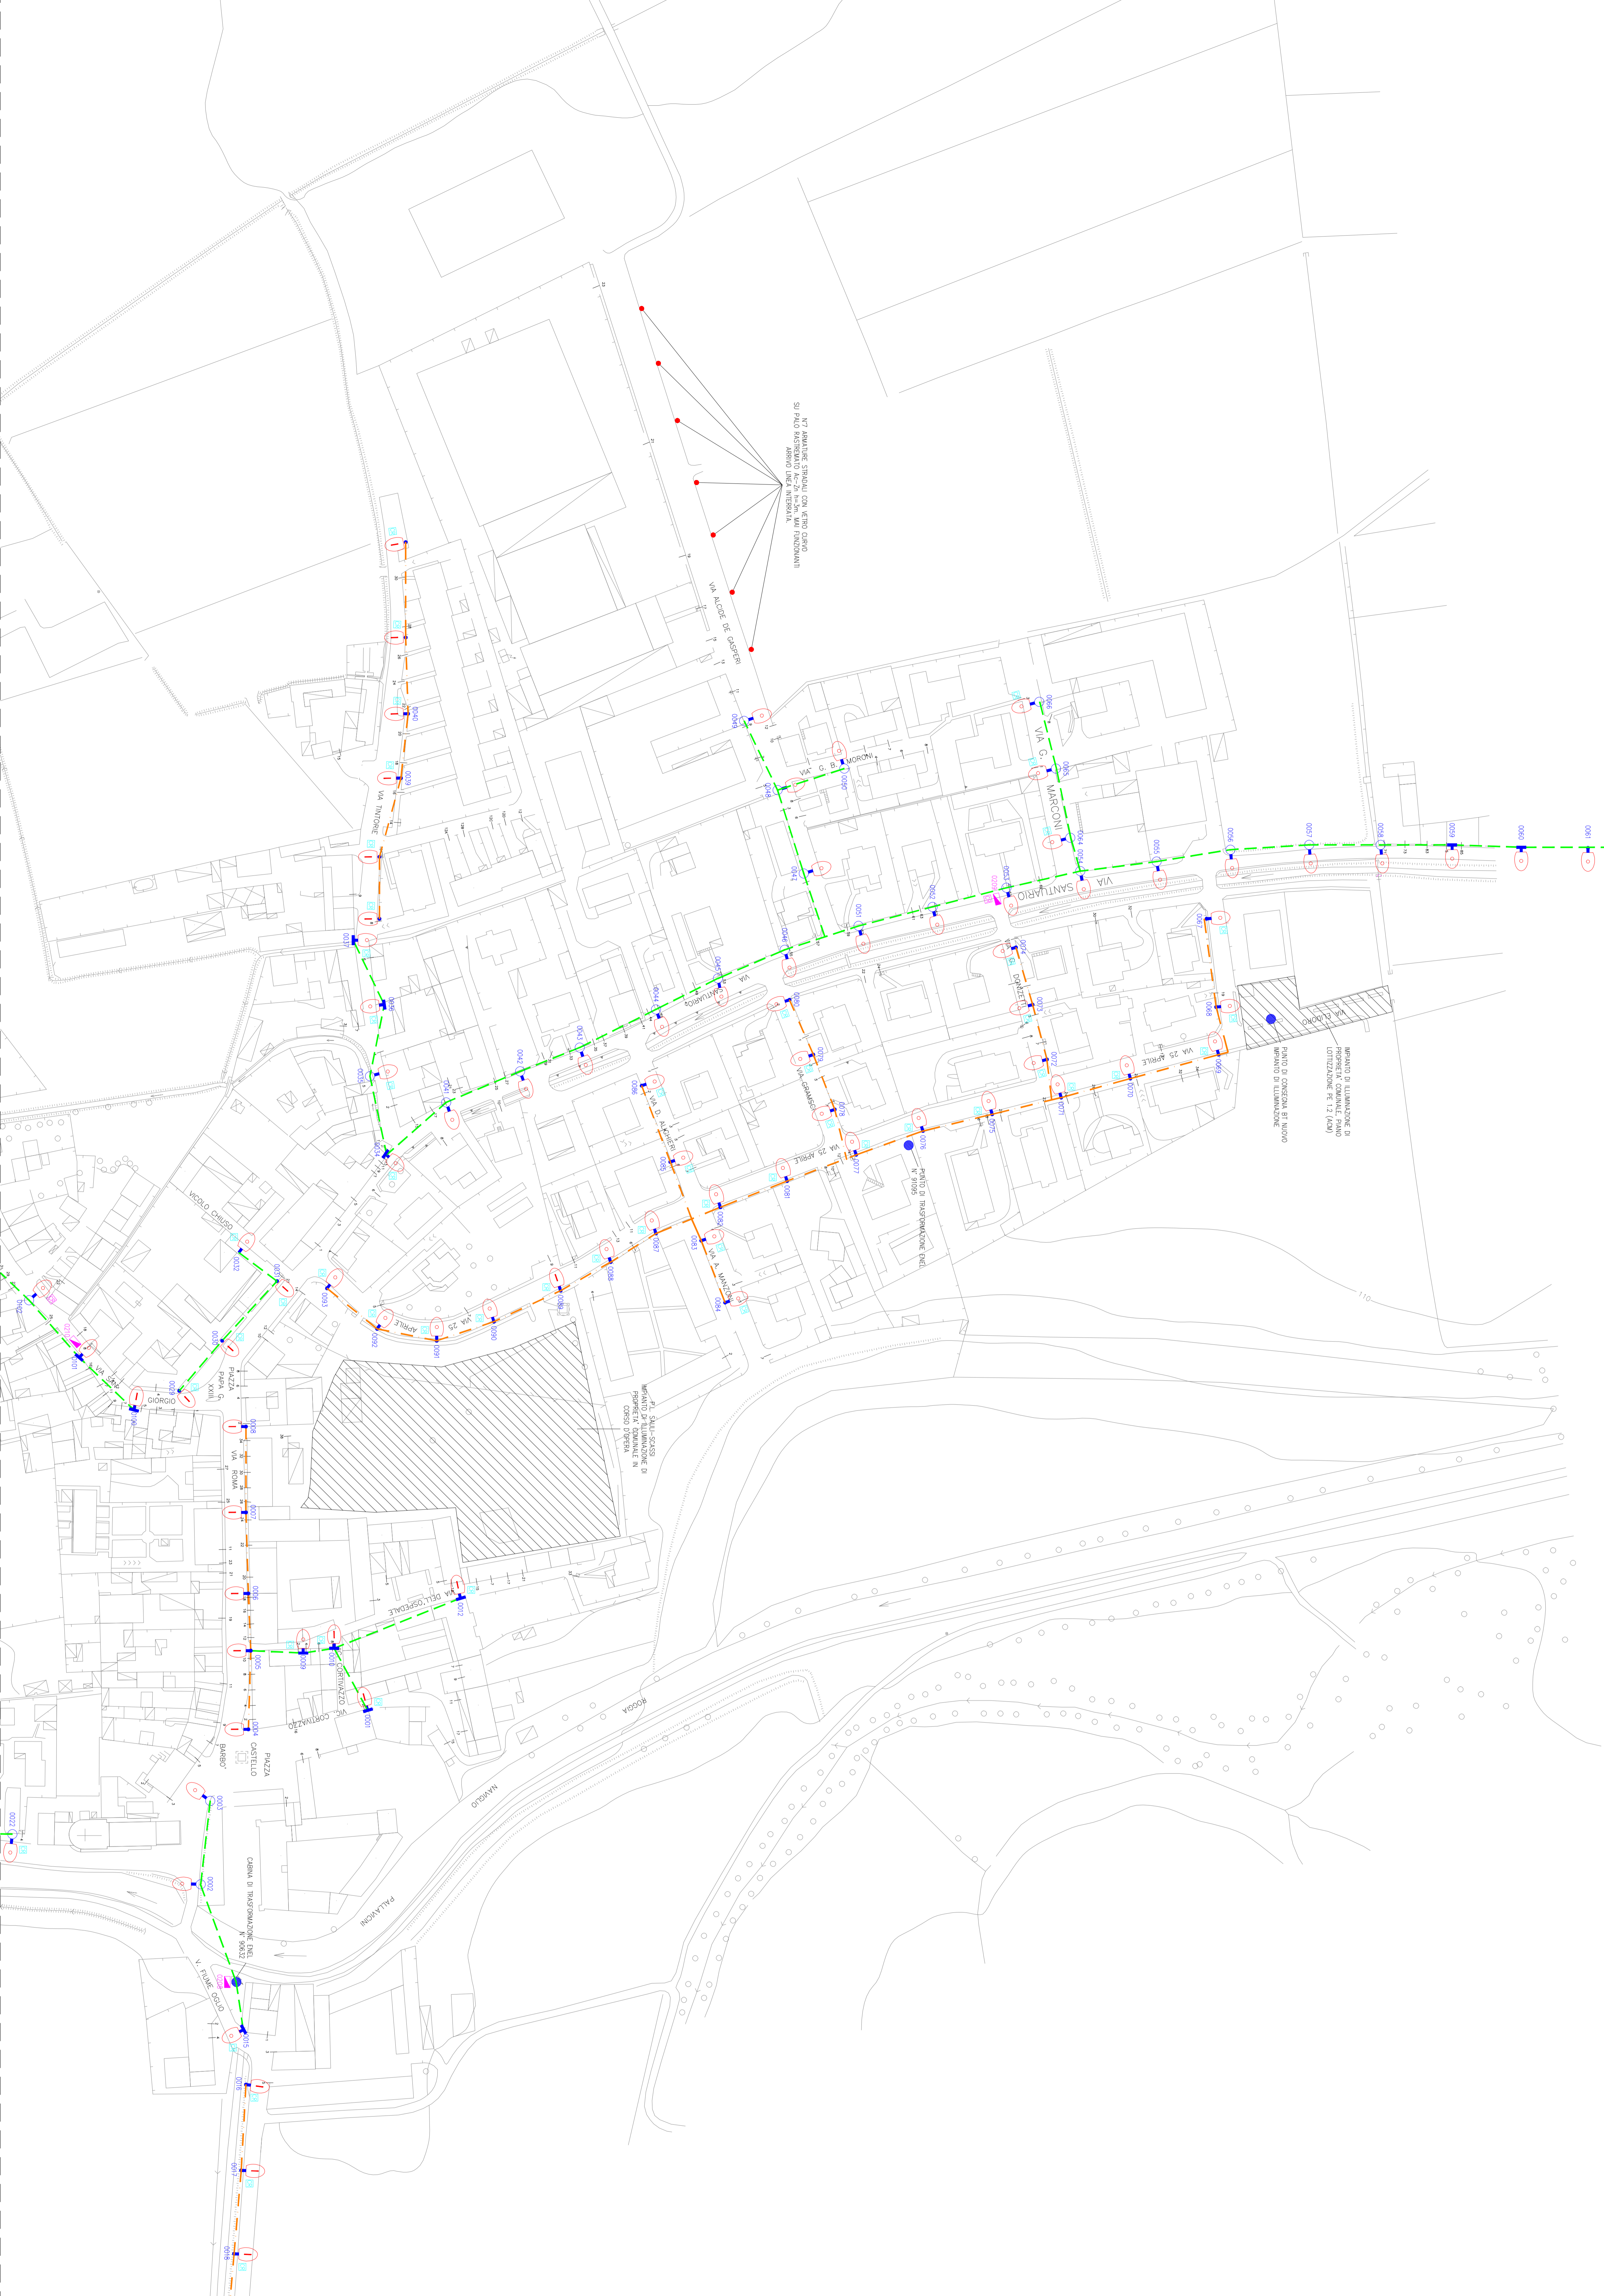

VEDERE TAVOLA 09100-020P